



АДМИНИСТРАЦИЯ ВАГАЙСКОГО МУНИЦИПАЛЬНОГО ОКРУГА

Сообщение о возможности установления публичного сервитута

Администрация Вагайского муниципального округа информирует о рассмотрении ходатайства АО «Россети Тюмень» об установлении публичного сервитута в целях, предусмотренных подпунктом 1 статьи 39.37 Земельного Кодекса Российской Федерации, а именно для использования земель в целях эксплуатации объекта электросетевого хозяйства: «ВЛ 0,4 кВ от оп. № 14 ВЛ 0,4 кВ № 4 от ТП-10/0,4 кВ № 3317 ».

Схема местоположения земельных участков, в отношении которых испрашивается публичный сервитут: Тюменская область, Вагайский район, с. Вагай, в целях эксплуатации объекта электросетевого хозяйства: « ВЛ 0,4 кВ от оп. № 14 ВЛ 0,4 кВ № 4 от ТП-10/0,4 кВ № 3317».

Кадастровые номера земельных участков, в пределах которых испрашивается публичный сервитут: в пределах границ земельного участка с кадастровым номером 72:05:1001007:250 — 46 кв.м., 72:05:0000000:1079 — 11 кв.м., 72:05:0000000:1377 - 7 кв.м., входящих в состав 72:05:0000000:466 (ЕЗП), земли, государственная собственность на которые не разграничена -54 кв.м., общей площадью 118 кв.м.

Описание границ публичного сервитута, содержащего координаты точек границ публичного сервитута, представлено в схеме расположения границ публичного сервитута. Площадь объекта – 118 кв. м.

Адрес, по которому заинтересованные лица могут ознакомиться с поступившим ходатайством об установлении публичного сервитута и прилагаемым к нему описанием местоположения границ публичного сервитута, а также подать заявление об учете прав на земельный участок: Тюменская область, Вагайский округ, с. Вагай, ул. Ленина, 5 кабинет 101.

Время приема для ознакомления с поступившим ходатайством об установлении публичного сервитута: с понедельника по пятницу 8.00 до 17.00.

Наименование лица, направившего ходатайство об установлении публичного сервитута АО «Россети Тюмень» (телефон 8-995-582-48-07).

Срок подачи заявлений об учете прав на земельный участок – в течении пятнадцати дней с момента опубликования в сообщения о поступившем ходатайстве об установлении публичного сервитута.

Фрагмент кадастрового плана территории с изображением сравнительных вариантов размещения инженерного сооружения «ВЛ 0,4 кВ от оп. № 14 ВЛ 0,4 кВ №4 от ТП-10/0,4 кВ №3317;»

Проект энергоснабжения для «ВЛ 0,4 кВ от оп. № 14 ВЛ 0,4 кВ №4 от ТП-10/0,4 кВ №3317;» (далее «Объект») выполнен на основании Технического задания, выданного АО «Россети Тюмень».

При рассмотрении расположения Объекта и источника питания определено два возможных варианта прохождения трассы ВЛ.

№ варианта	Длина, м	Наличие земельных участков, принадлежащих третьим лицам
1	26	Есть
2	321	Есть

В связи с тем, что второй вариант имеет протяженность 321 м, а первый вариант, имеет протяженность 26 м и имеет преимущество в связи с технологической возможностью, рациональному расположению и по стоимости проводимых работ, принято решение выполнить строительство по первому варианту.


Кадастровый инженер



Топорикова М.С.

(05.06.2026г.)

**Фрагмент кадастрового плана территории с изображением сравнительных вариантов
размещения инженерного сооружения
"ВЛ 0,4 кВ от оп. № 14 ВЛ 0,4 кВ №4 от ТП-10/0,4 кВ №3317;"**

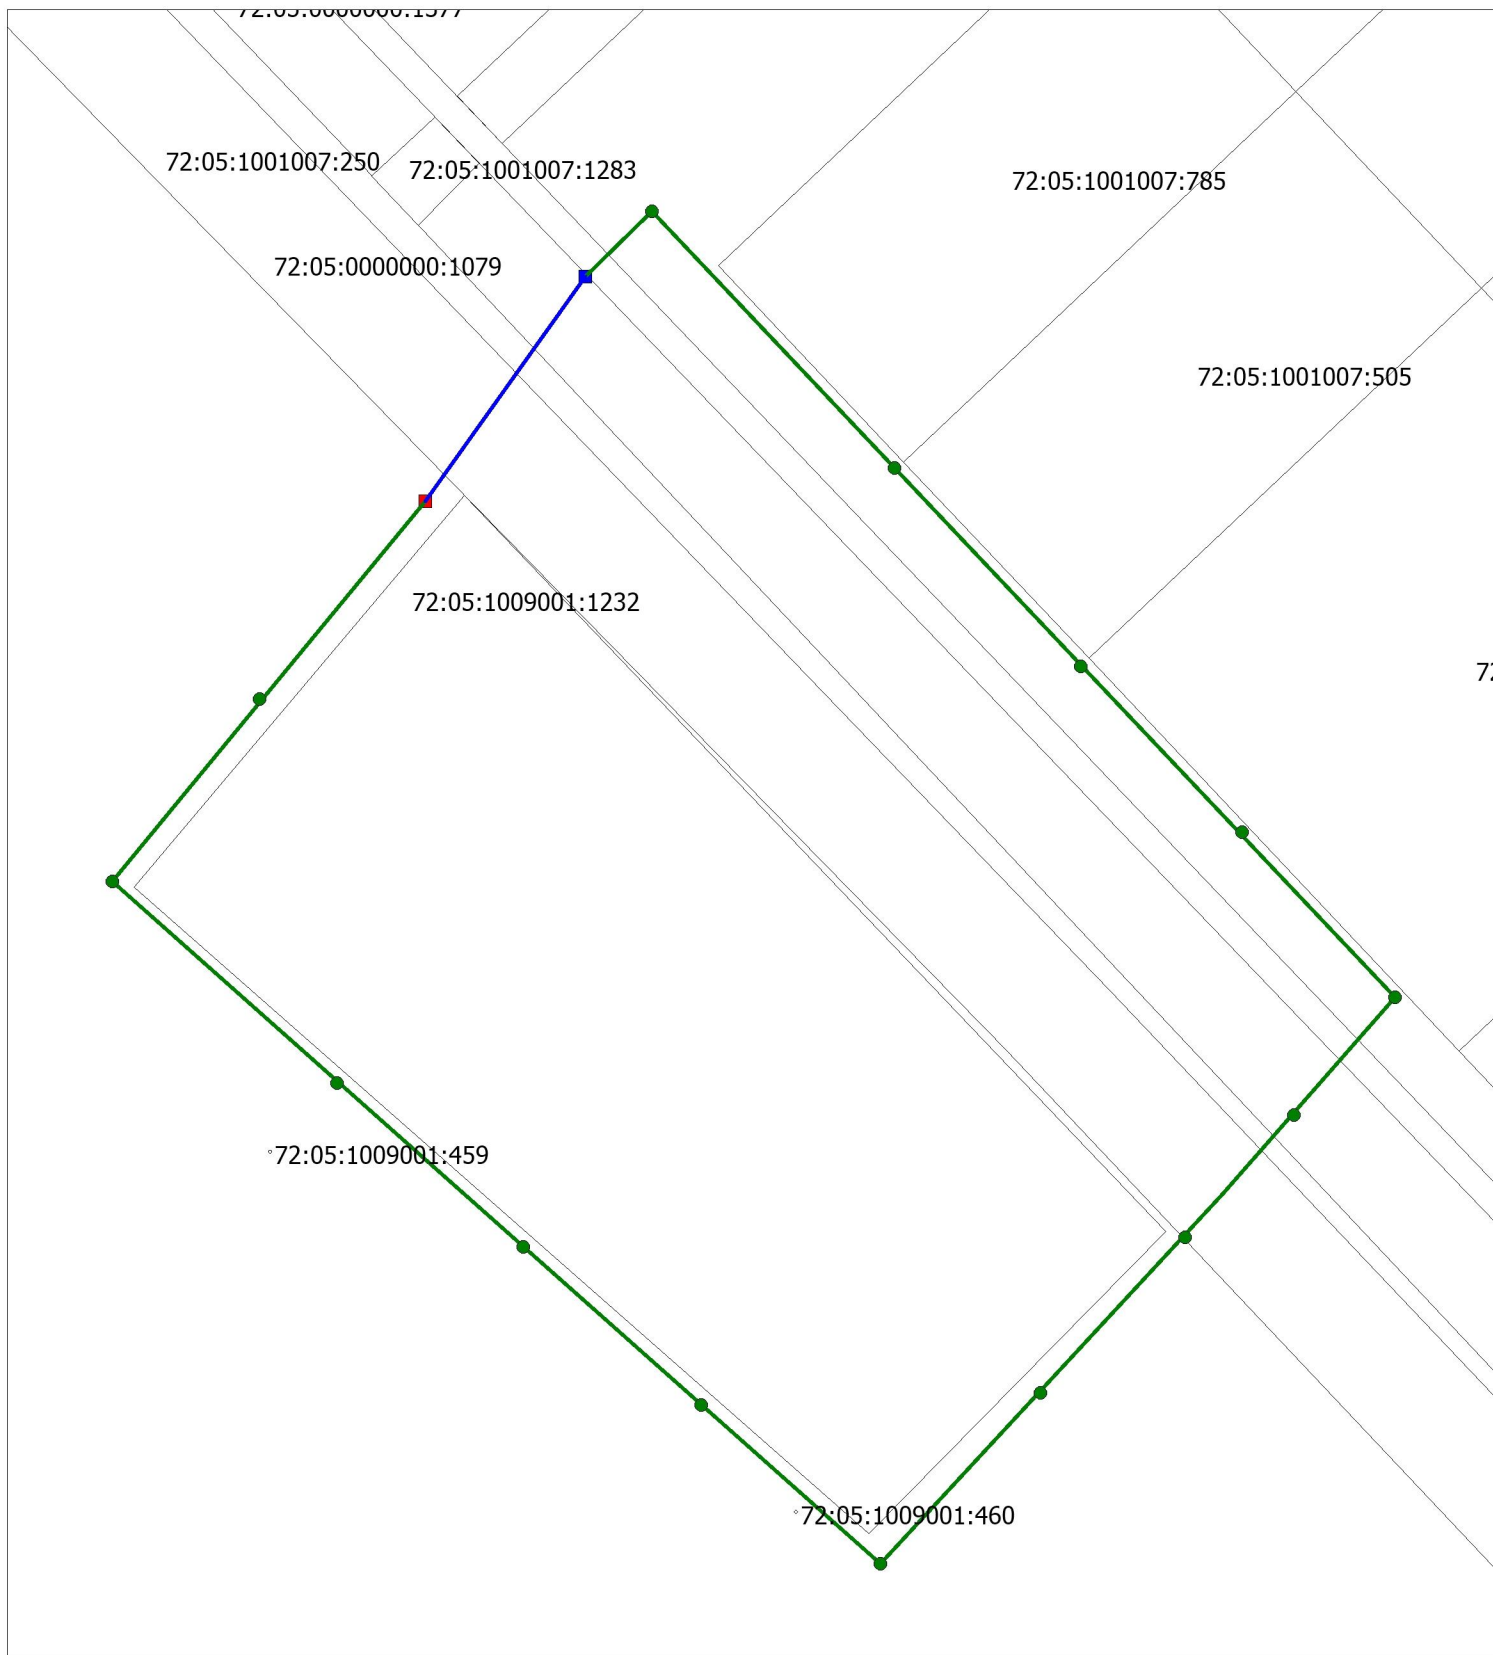

Масштаб 1:700

Условные обозначения:

- - Точка подключения
- - Местоположение проектируемой ЛЭП (Вариант 1)
- - Местоположение проектируемой ЛЭП (Вариант 2)
- - Точка присоединения заявителя